ECOP Habitat
PIBS,Le Prisme CP125 56038 Vannes cedex
Tél: 02.97.66.58.83 Fax: 02.97.66.58.25
Site internet: www.ecop-habitat.fr
Plan mission de Permis de Construire
Plan non valable pour exécution

RDC

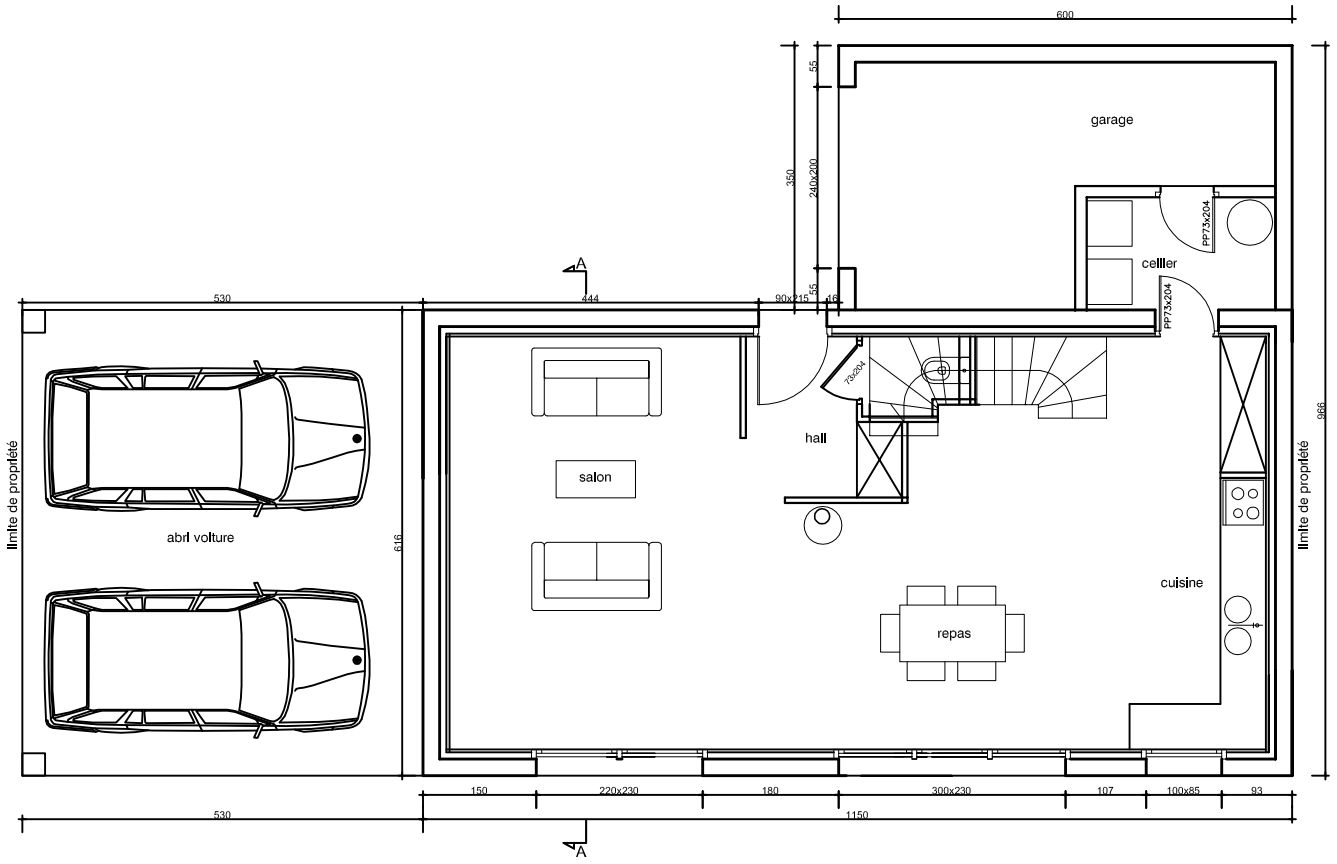

ETAGE

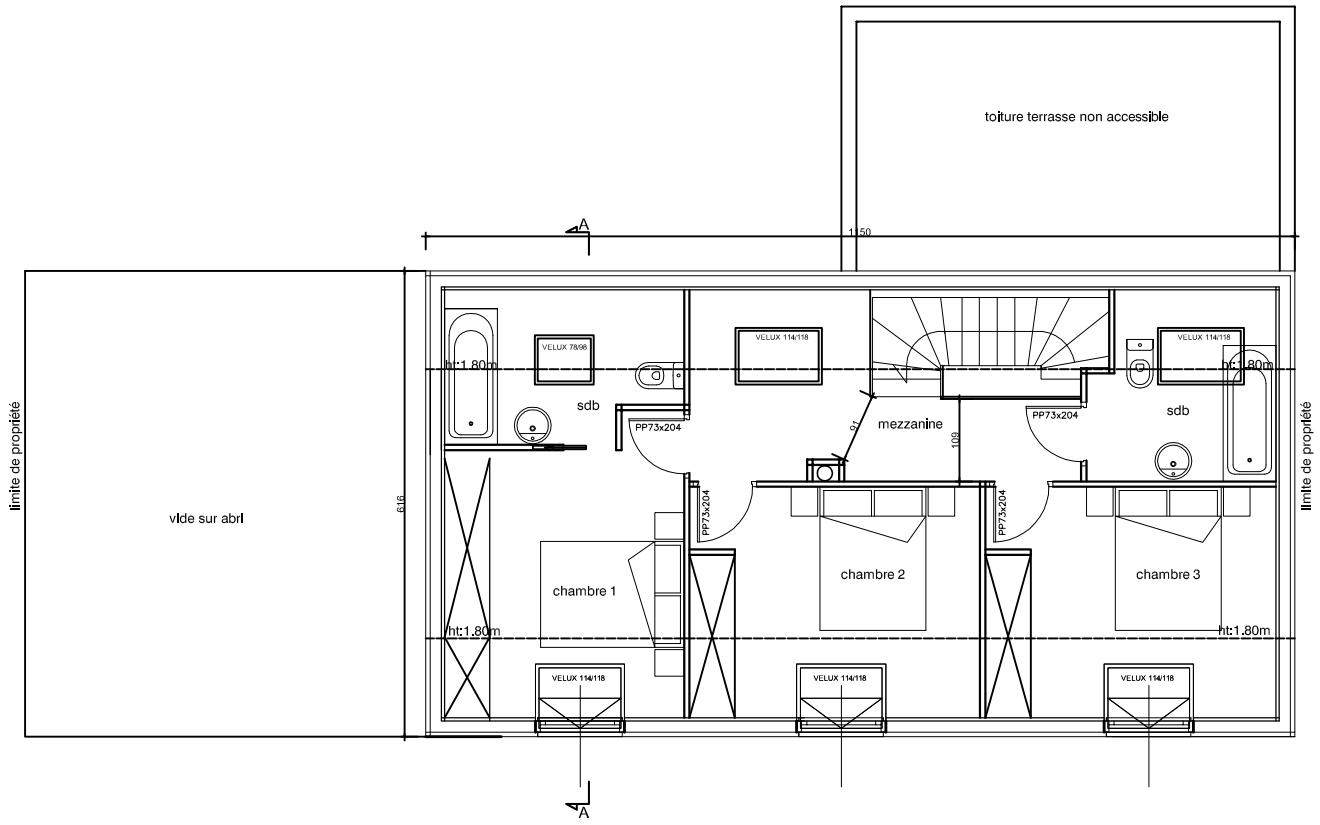

PERMIS DE CONSTRUIRE-13-03-09	Maître d'ouvrage: Mr SMAGUE	ELVEN
HABITATION	PLAN DU RDC ET ETAGE	Echelle: 1/100